


ΠΑΡΑΤΗΡΗΣΕΙΣ
♦ ΠΡΟΤΕΙΝΟΜΕΝΑ ΥΨΟΜΕΤΡΑ
ΥΦΙΣΤΑΜΕΝΑ ΥΨΟΜΕΤΡΑ
ΕΣΩΤΕΡΙΚΕΣ ΘΥΡΕΣ
ΘΥΡΕΣ ΧΩΡΩΝ ΥΠΕΙΝΗΣ : 90εκ.
ΘΥΡΕΣ ΥΠΟΛΟΙΠΩΝ ΧΩΡΩΝ : 100εκ.

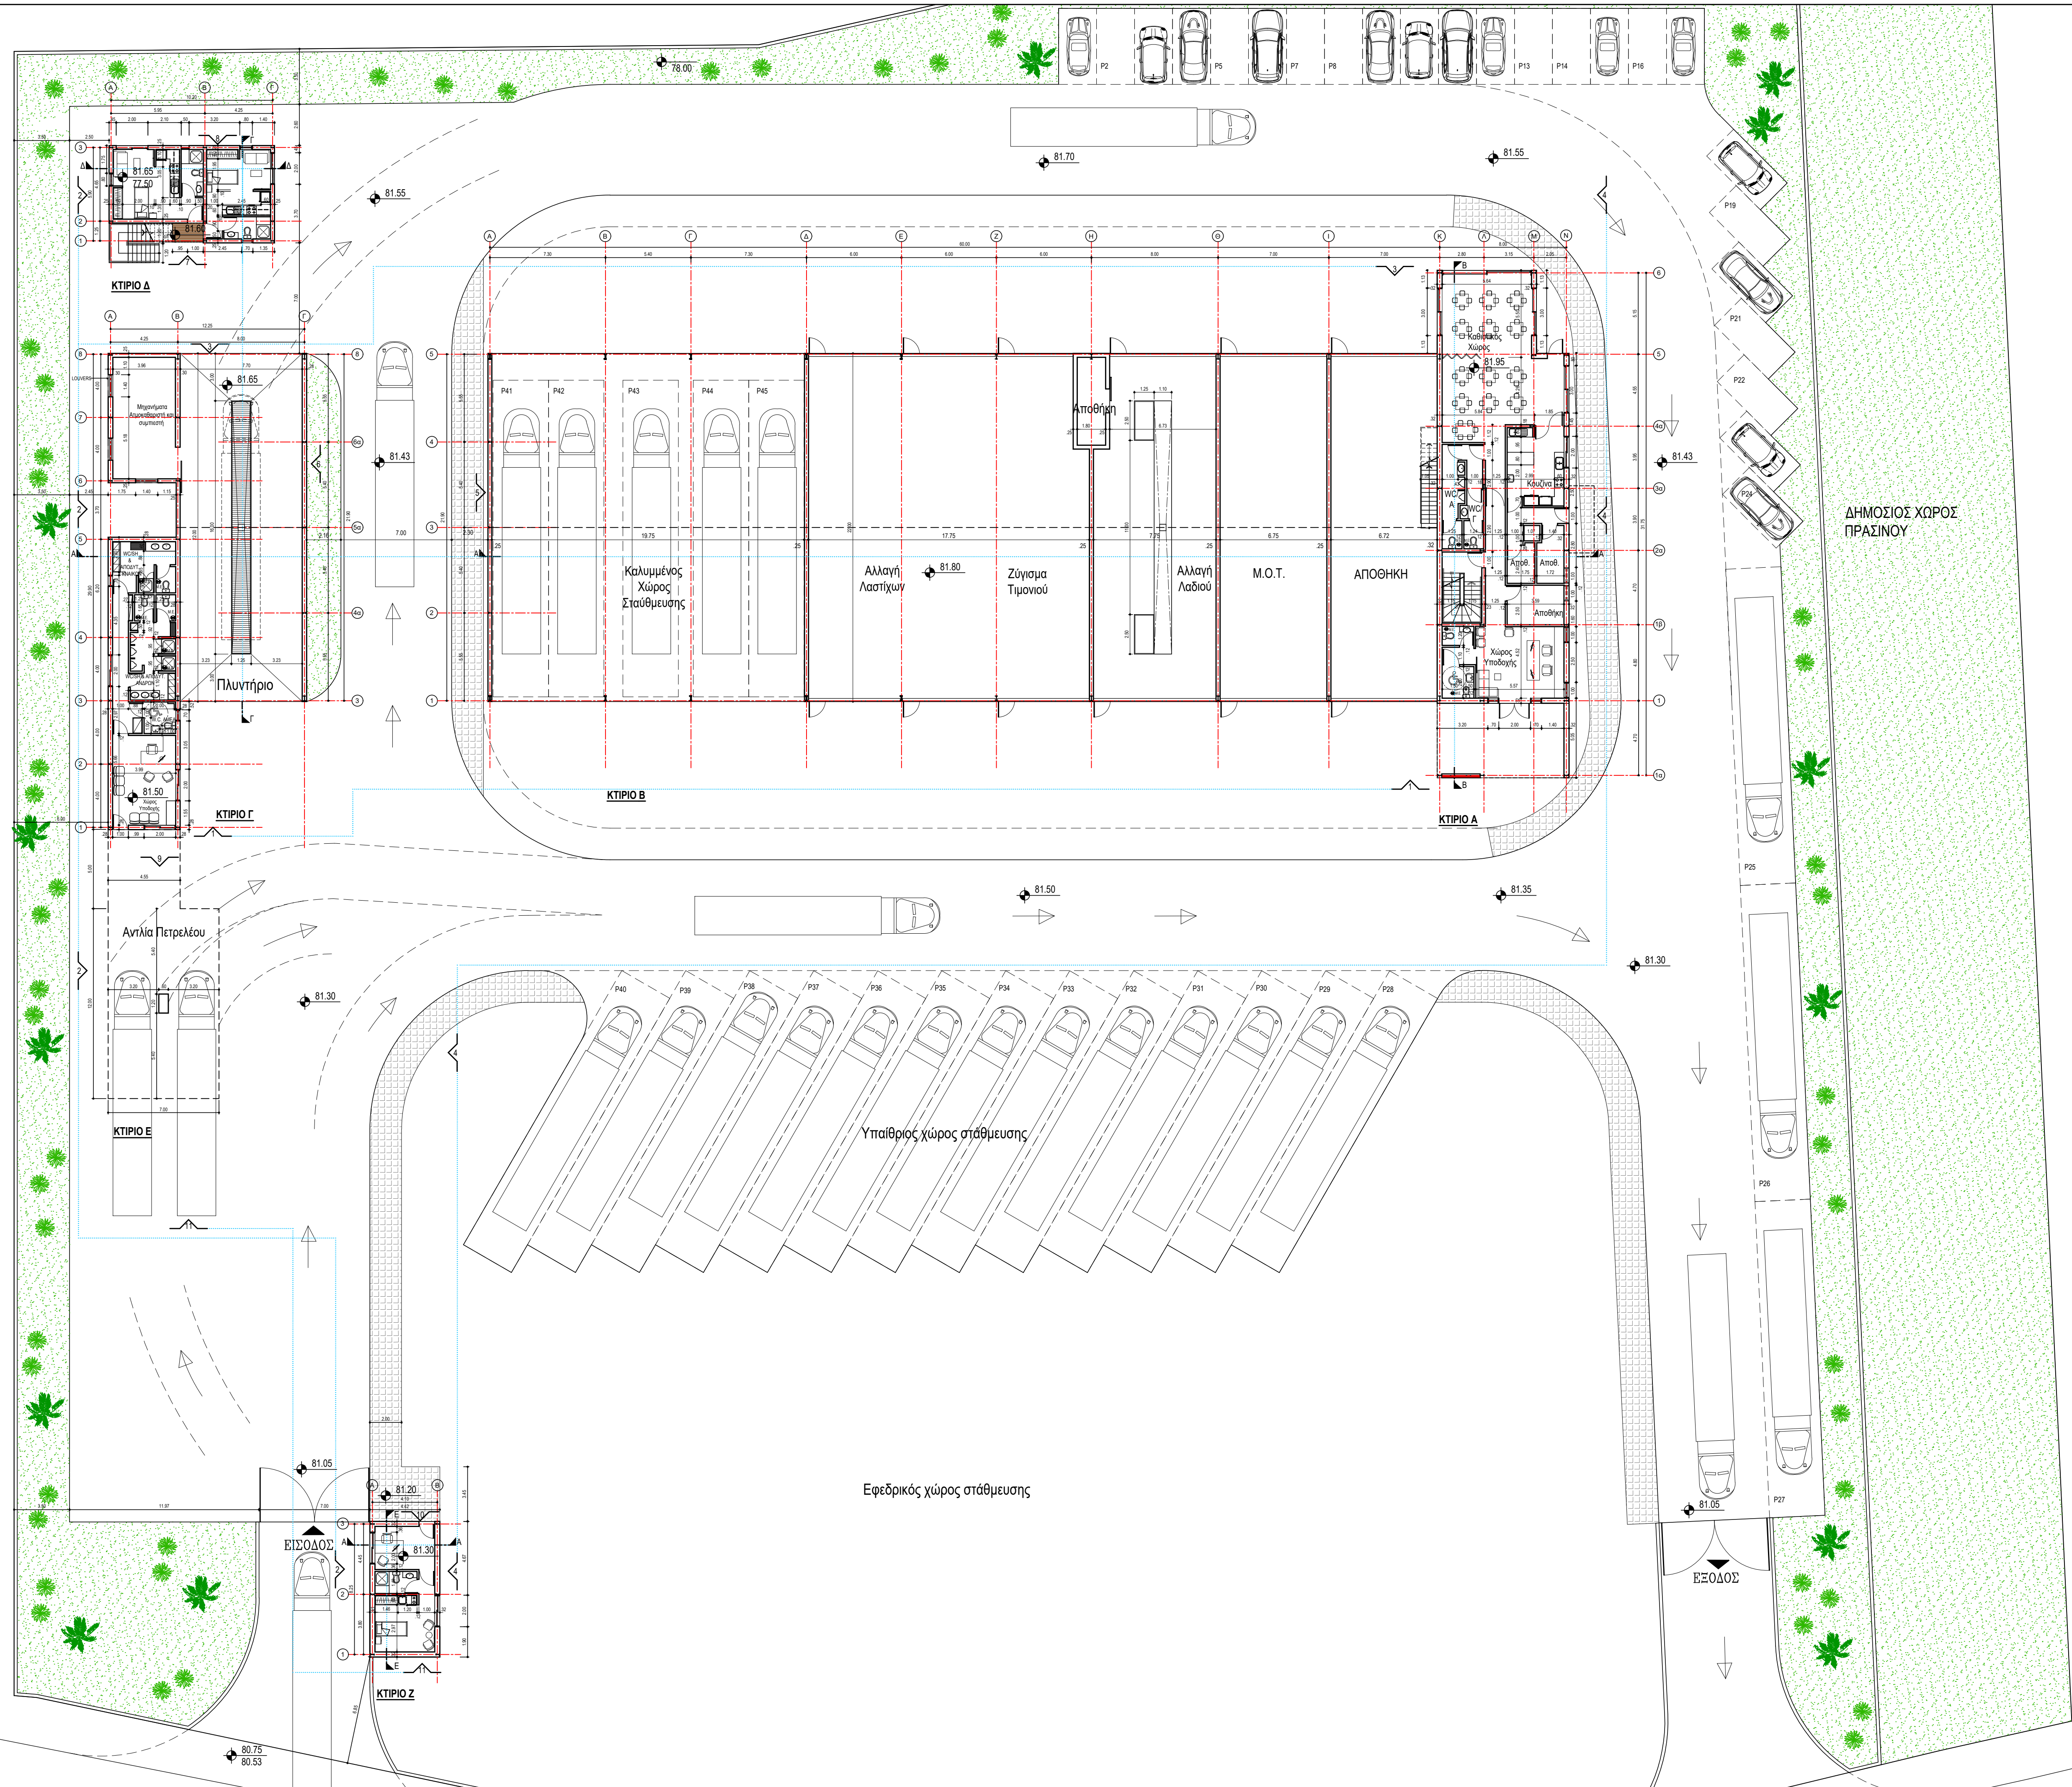

REVISIONS		
Rev. No.	Date	Notes


D. P. ELLINAS + ASSOCIATES
ARCHITECTS - CONSULTING ENGINEERS
"ELENI" BUILDING, 11 Tirtzeou str., Suite 101
P.O. Box 20852, 1664 LEFKOSIA, CYPRUS
Tel : 22 768877 - Fax : 22 764018
e-mail : dellinas@cypnet.com.cy

TRUCK CENTRE ΚΑΙ
ΓΡΑΦΕΙΑ SOROKA LTD
ΚΑΛΑΒΑΣΟΣ

ΚΑΤΩΦΗ ΙΣΟΓΕΙΟΥ
ΚΤΙΡΙΩΝ Α, Β, Γ, Δ, Ε & Ζ

Date ΦΕΒ. 2020	Scale 1:200	Drawn Θ.Β.
Job number RJ1045	Sheet number A1	
<input type="checkbox"/> Preliminary Drawings <input type="checkbox"/> Planning Application Drawings <input type="checkbox"/> Building Application Drawings	<input type="checkbox"/> Tender Drawings <input type="checkbox"/> Construction Drawings <input type="checkbox"/> As-Built Drawings <input type="checkbox"/> Final Approval Drawings	